



février 13

COLLIOURE



Plan Local d'Urbanisme

Annexes sanitaires *Plans des réseaux*





12, avenue d'Elne
66570 SAINT-NAZAIRE
Tél/Fax 04 68 80 11 45
petiau@ecosys.tm.fr

Eric de GUILLEBON
Architecte DPLG

4 rue Victor Hugo
66750 SAINT-CYPRIEN
Tél : 04 68 21 00 68
guillebonarchitecte@gmail.com



 

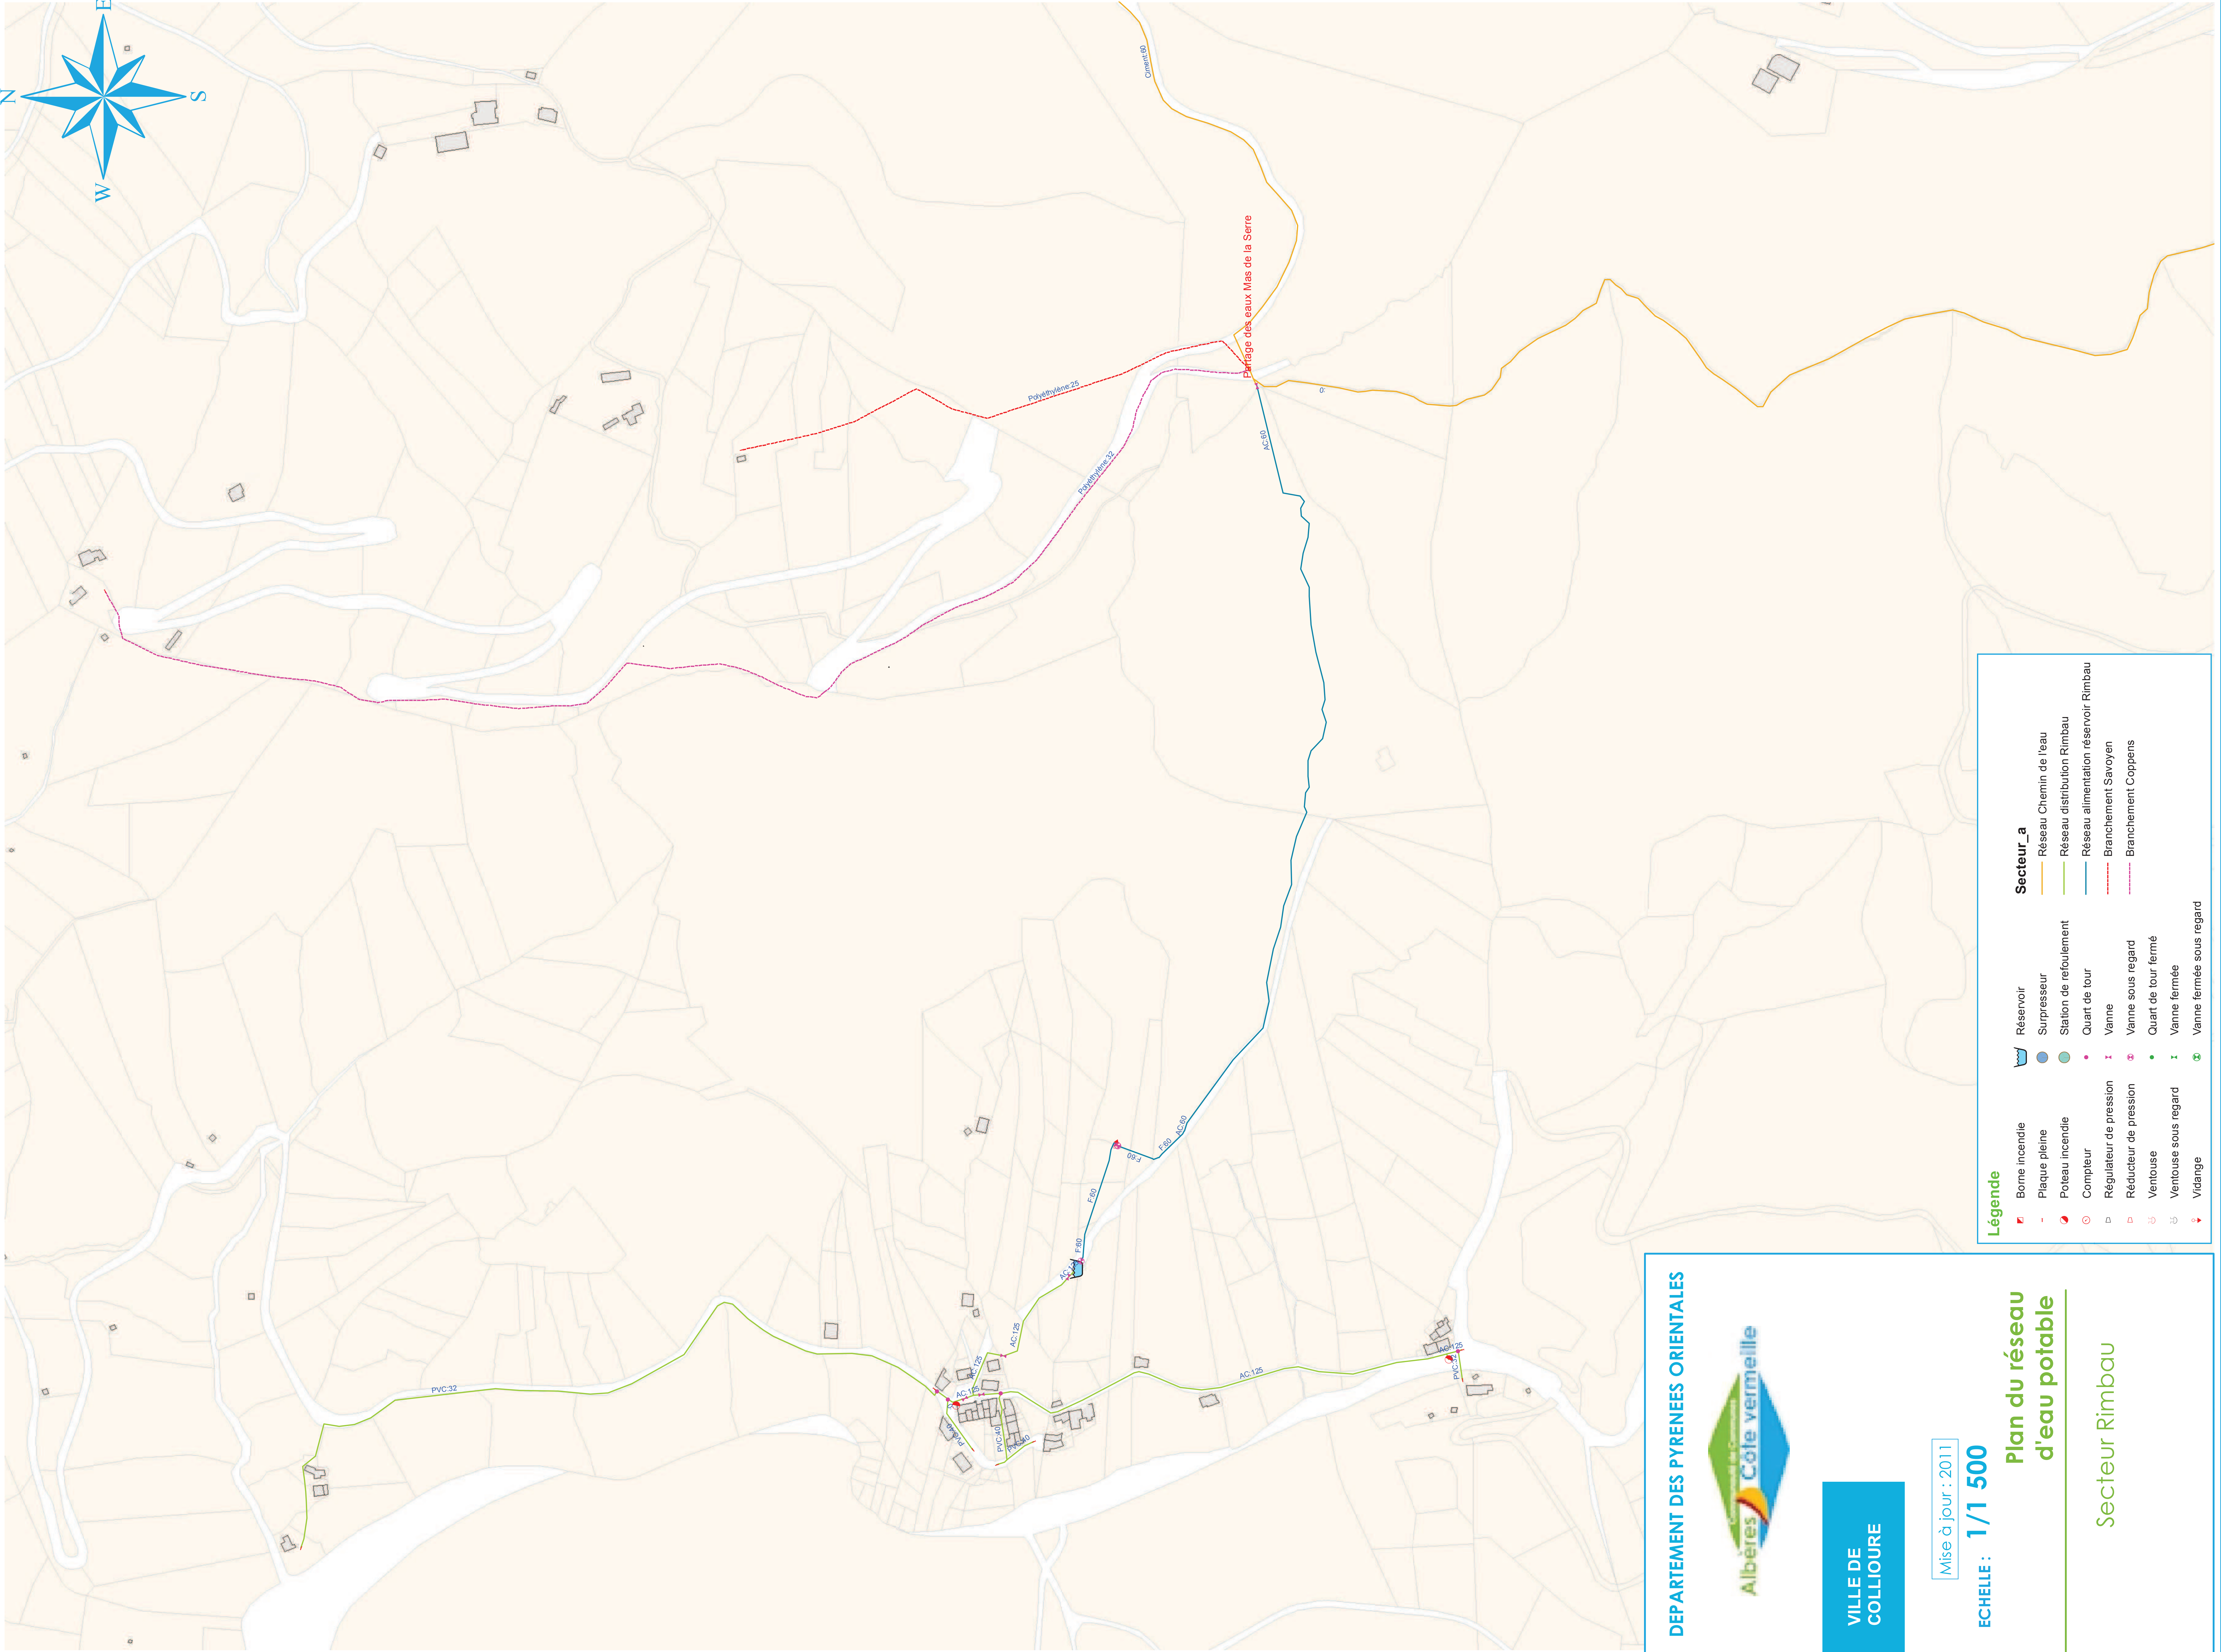

DEPARTEMENT DES PYRENEES ORIENTALES





VILLE DE
COLLIOURE

Mise à jour : 2011

ECHELLE : 1/1 500

Plan du réseau d'eau potable

Secteur Rimbau

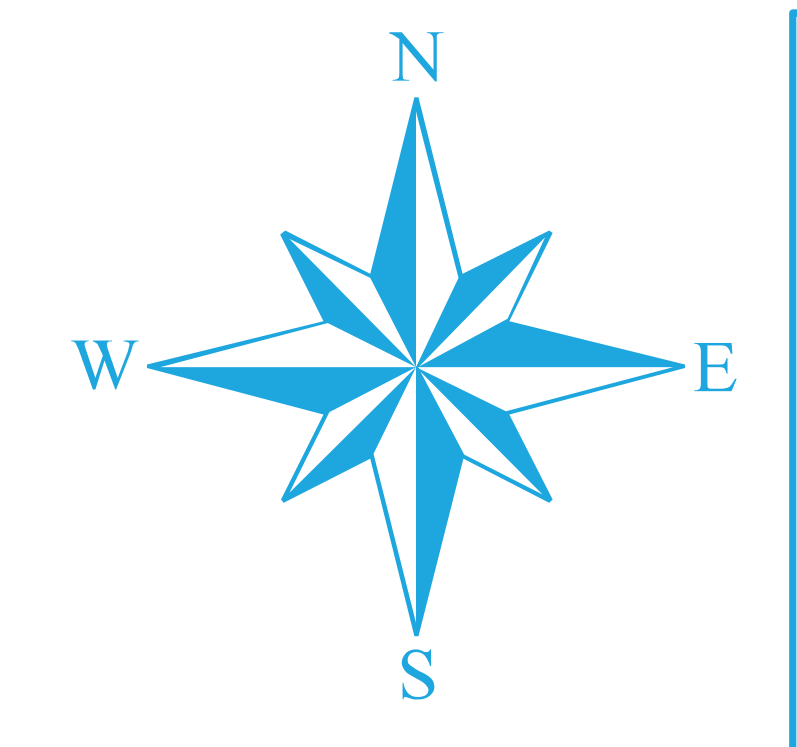 

DEPARTEMENT DES PYRENEES ORIENTALES



VILLE DE
COLLIOURE

Mise à jour : SEPTEMBRE 2012


ECHELLE : 1/2 000

Plan du réseau
d'assainissement

CENTRE VILLE

Legende

-  Regard
-  Poste de refoulement
-  Station d'épuration
-  Réseau gravitaire
-  Réseau refoulement

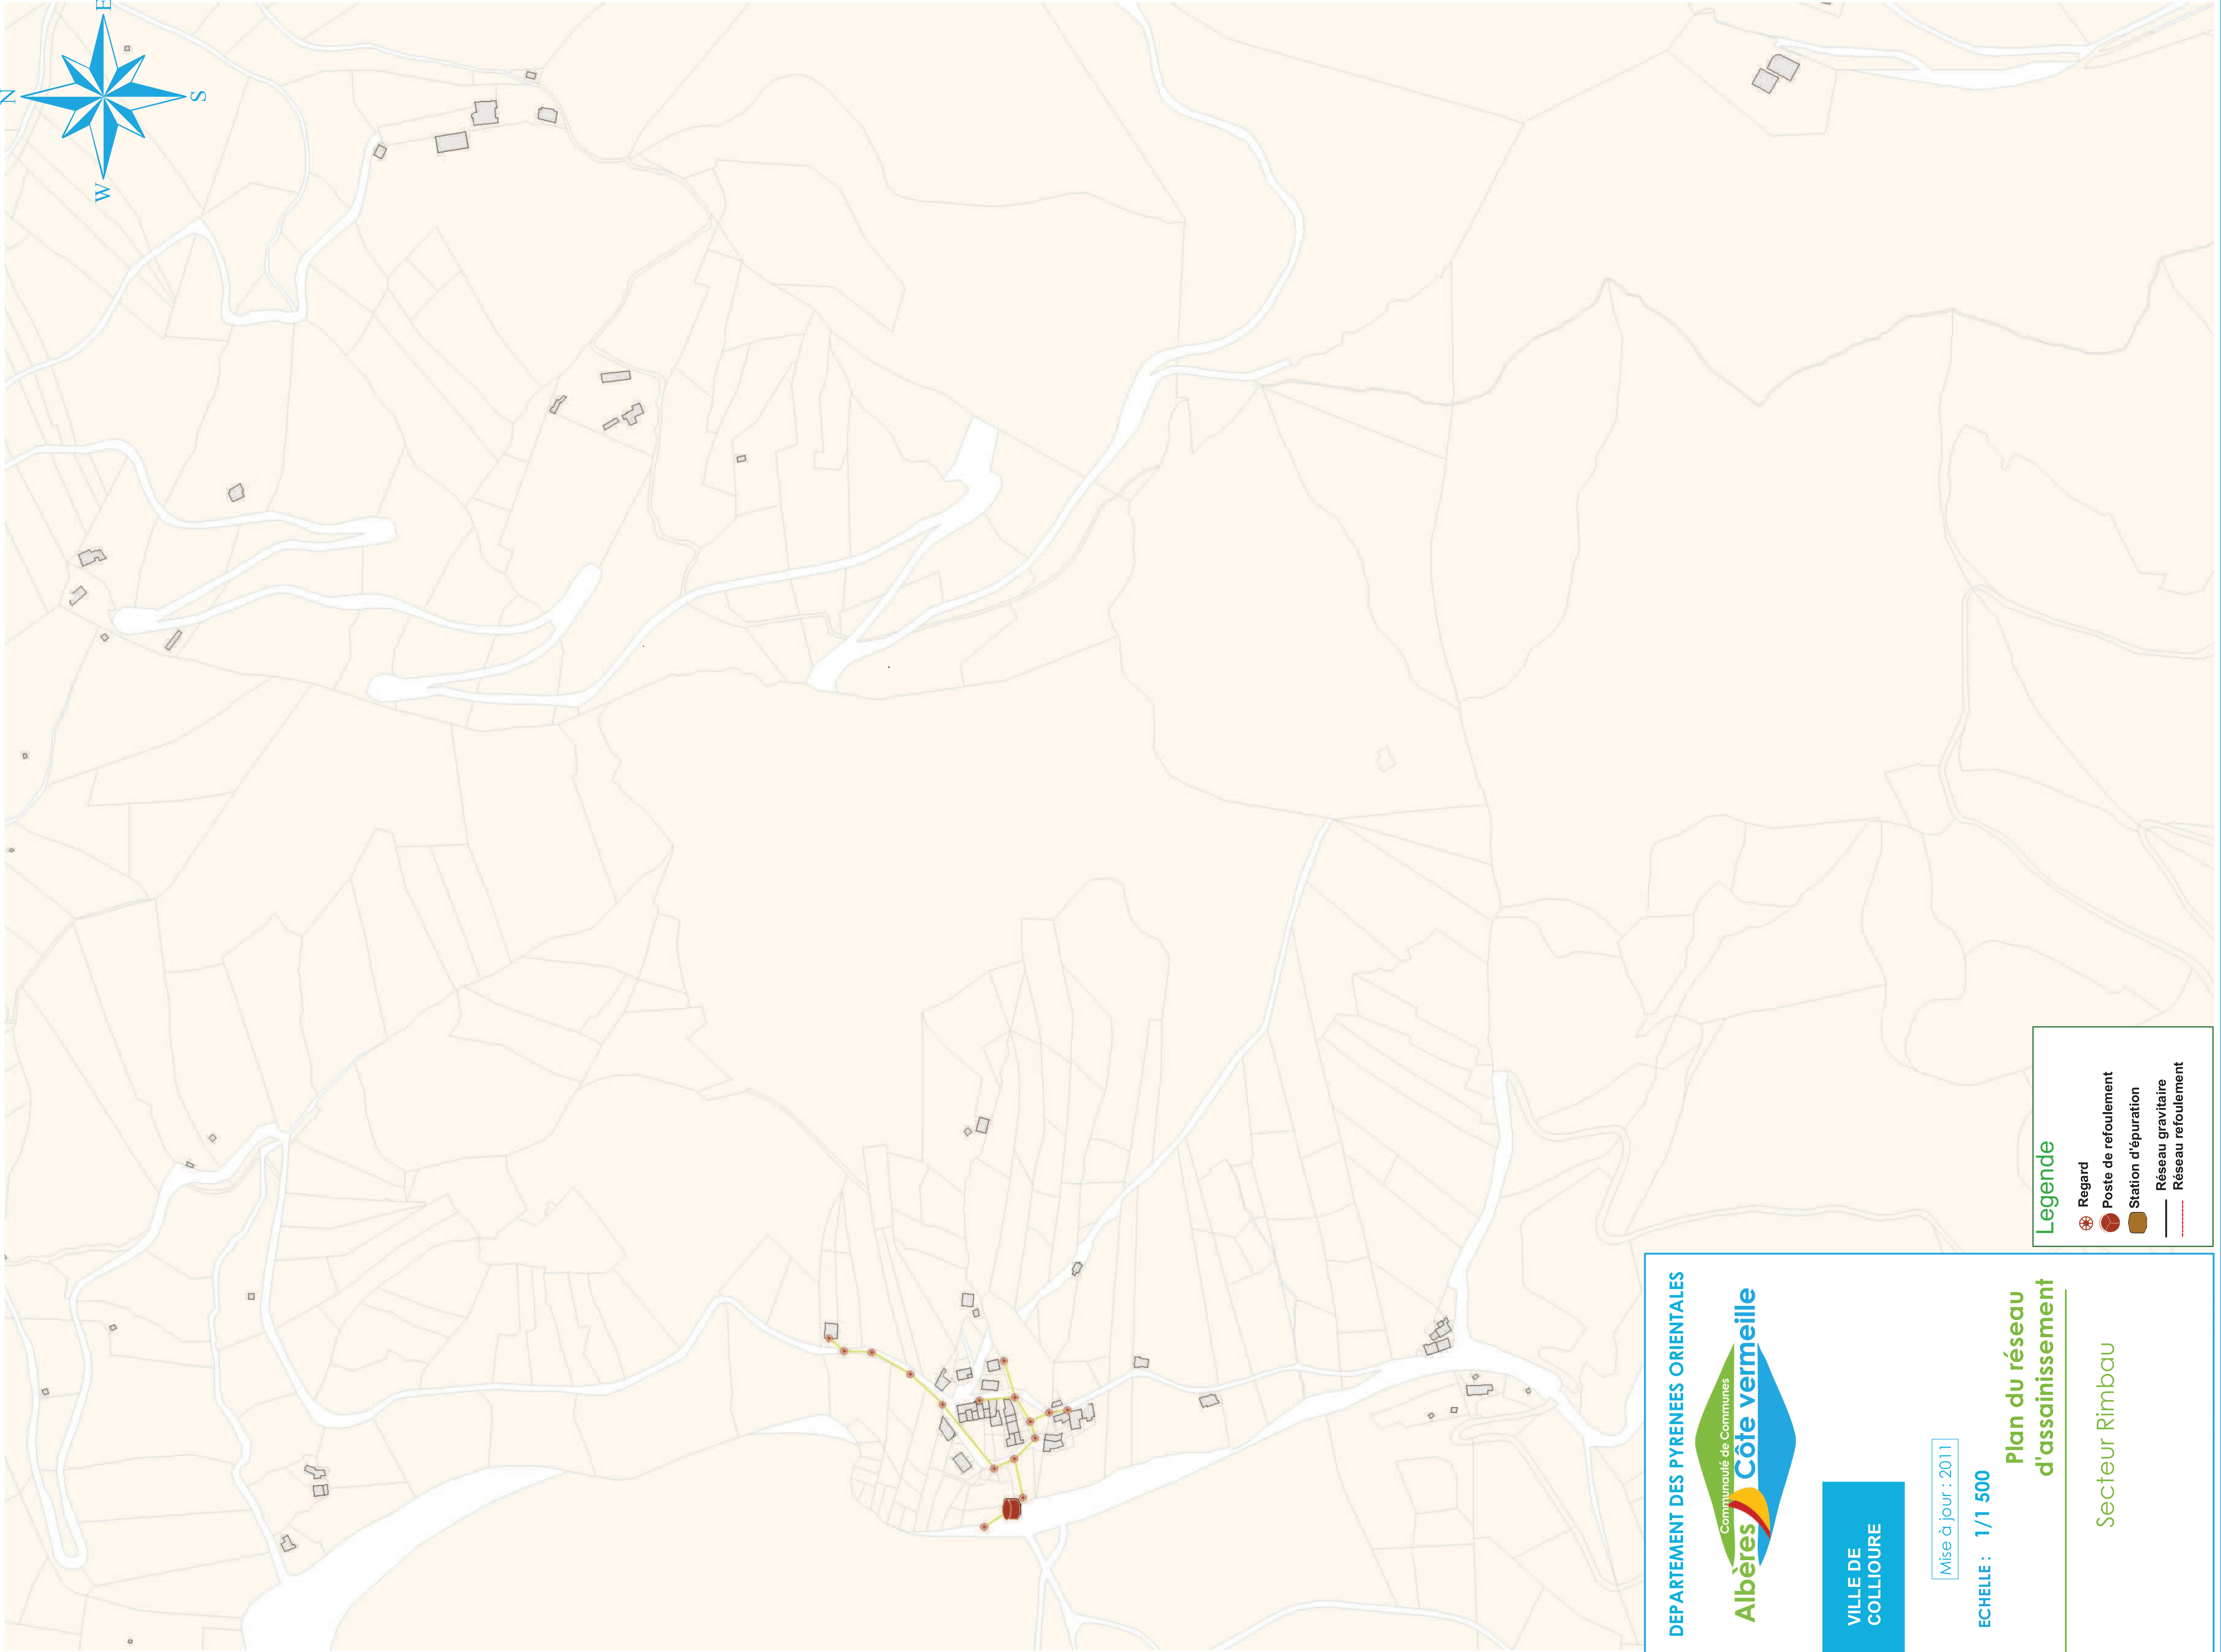

DEPARTEMENT DES PYRENEES ORIENTALES

Albères

Communauté de Communes

Côte vermeille

VILLE DE
COLLIOURE

Mise à jour : 2011

ECHELLE : 1/1 500

Plan du réseau
d'assainissement

Secteur Rimbau

Regard

Poste de refoulement


Station d'épuration

Réseau gravitaire

Réseau refoulement

Legende

- Regard
- Poste de refoulement
- Station d'épuration
- Réseau gravitaire
- Réseau refoulement

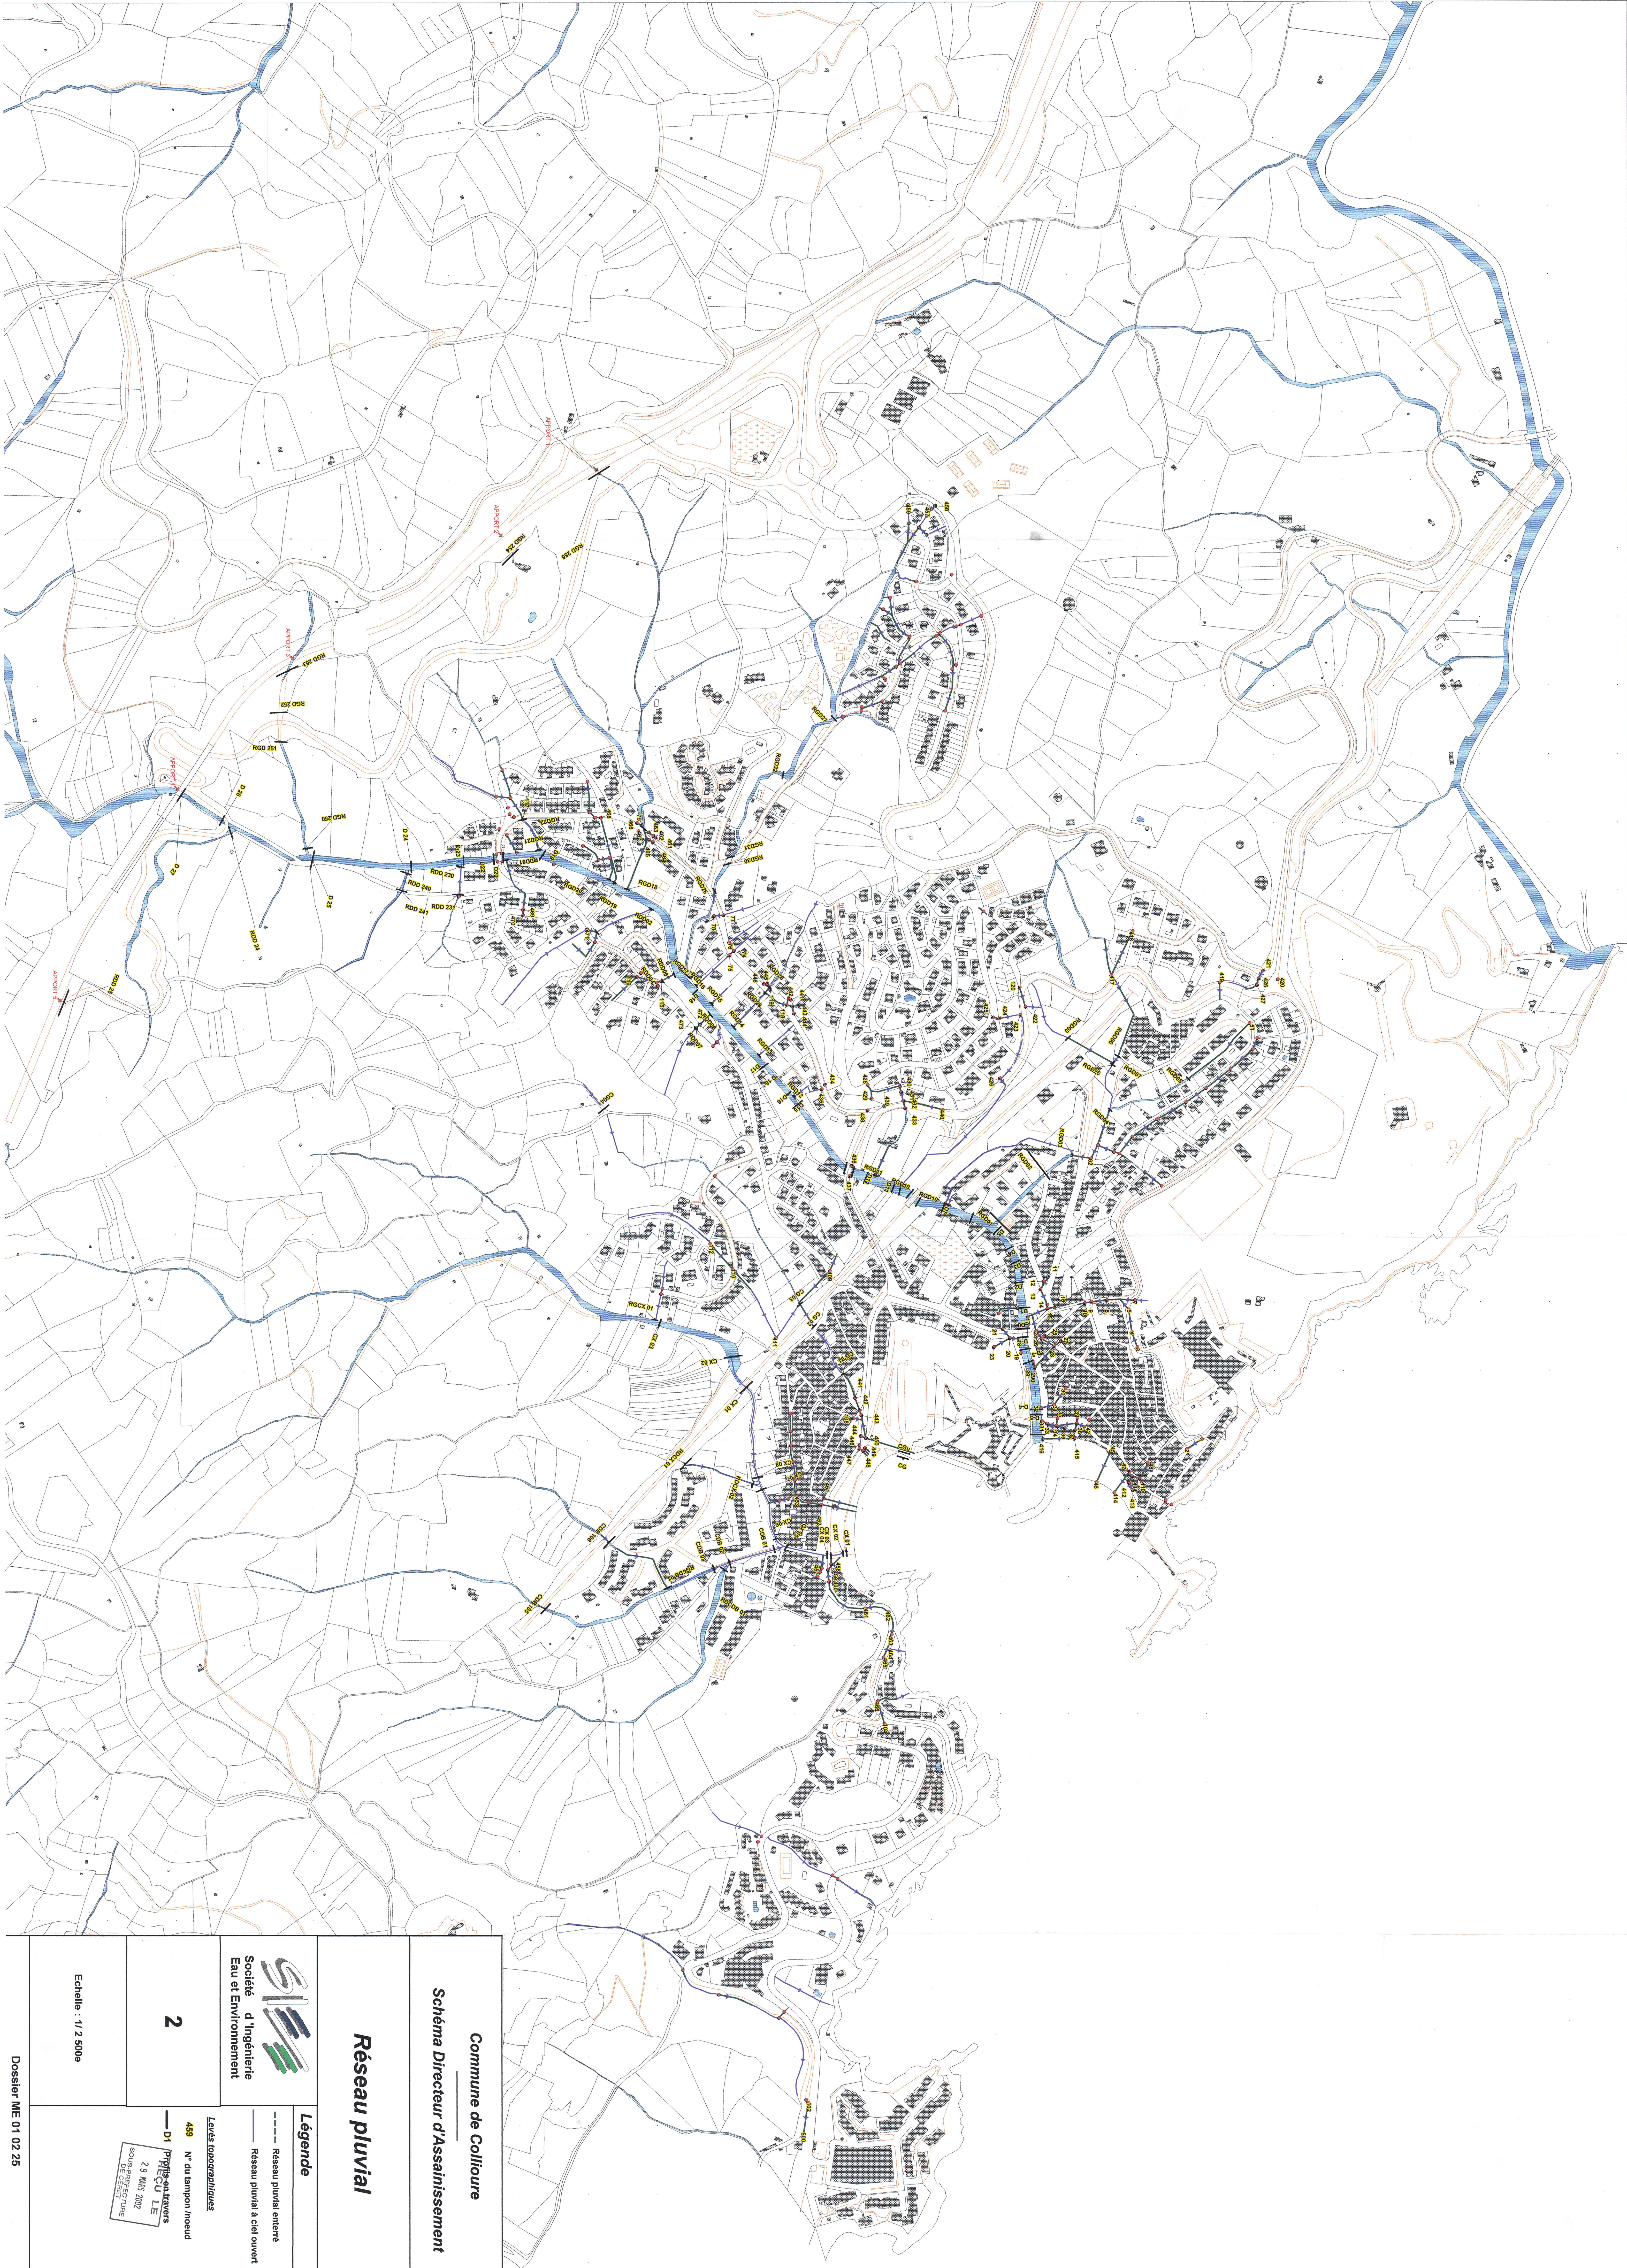

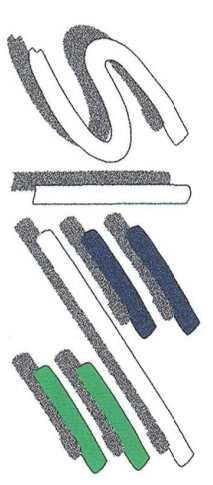
Commune de Collioure

Schéma Directeur d'Assainissement

Réseau pluvial

Légende

----- Réseau pluvial enterré
----- Réseau pluvial à ciel ouvert

 Société d'Ingénierie
Eau et Environnement

2

459 N° du tampon Incoeur
01 Propriété en l'absence
29 MAI 2012
Sous réserve d'une
de cession d'usage

Echelle : 1 / 2 500